


令和 1 年度

平面図	縮尺 1/600 0 10 20 m	学校名 八戸小 学校	都道府県	市町村	学校	整理番号 0406
			45	442	1817	

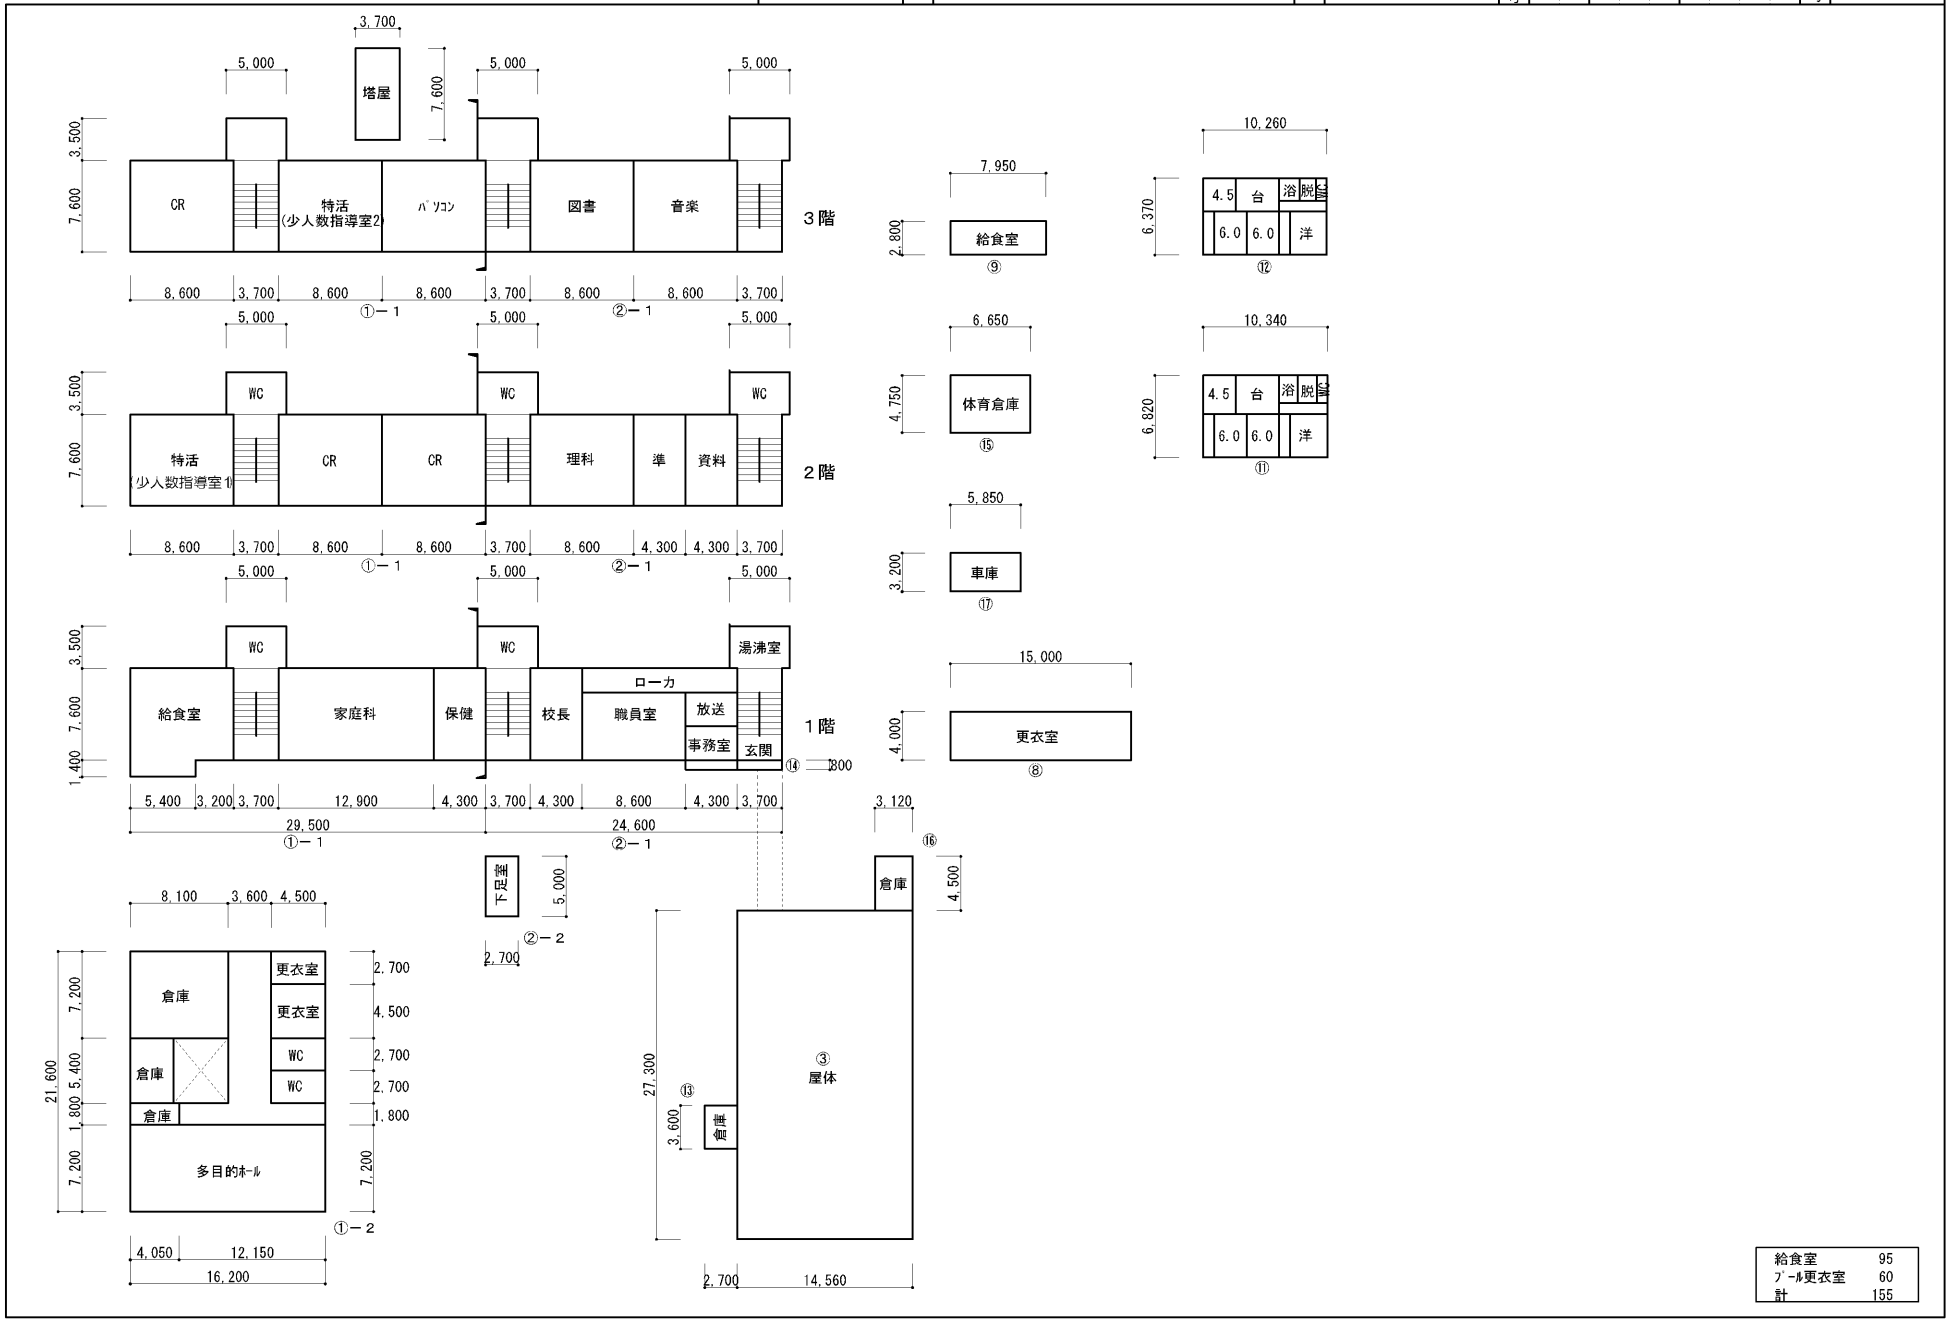

給食室	95
7-1更衣室	60
計	155