


2階平面図 S=1/150

※火器使用室なし

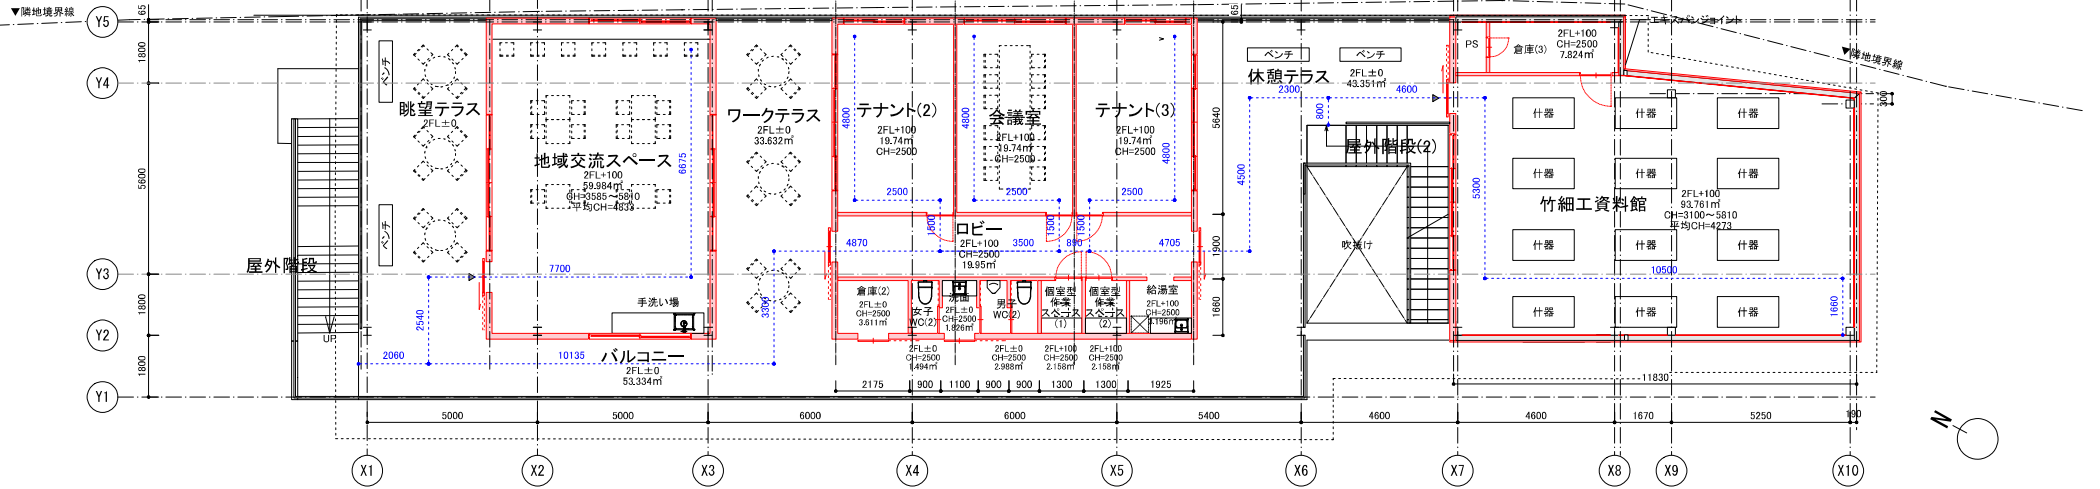

※青線表記は歩行距離を示す <歩行距離合計>
竹細工資料館→屋外階段(2): 22.86m
テナント(2)→屋外階段(2): 25.495m

1階平面図 S=1/150

※火器使用室なし

